


**Abzw
Bl. Vöcklabruck 1
(Bf. Lenzing)**

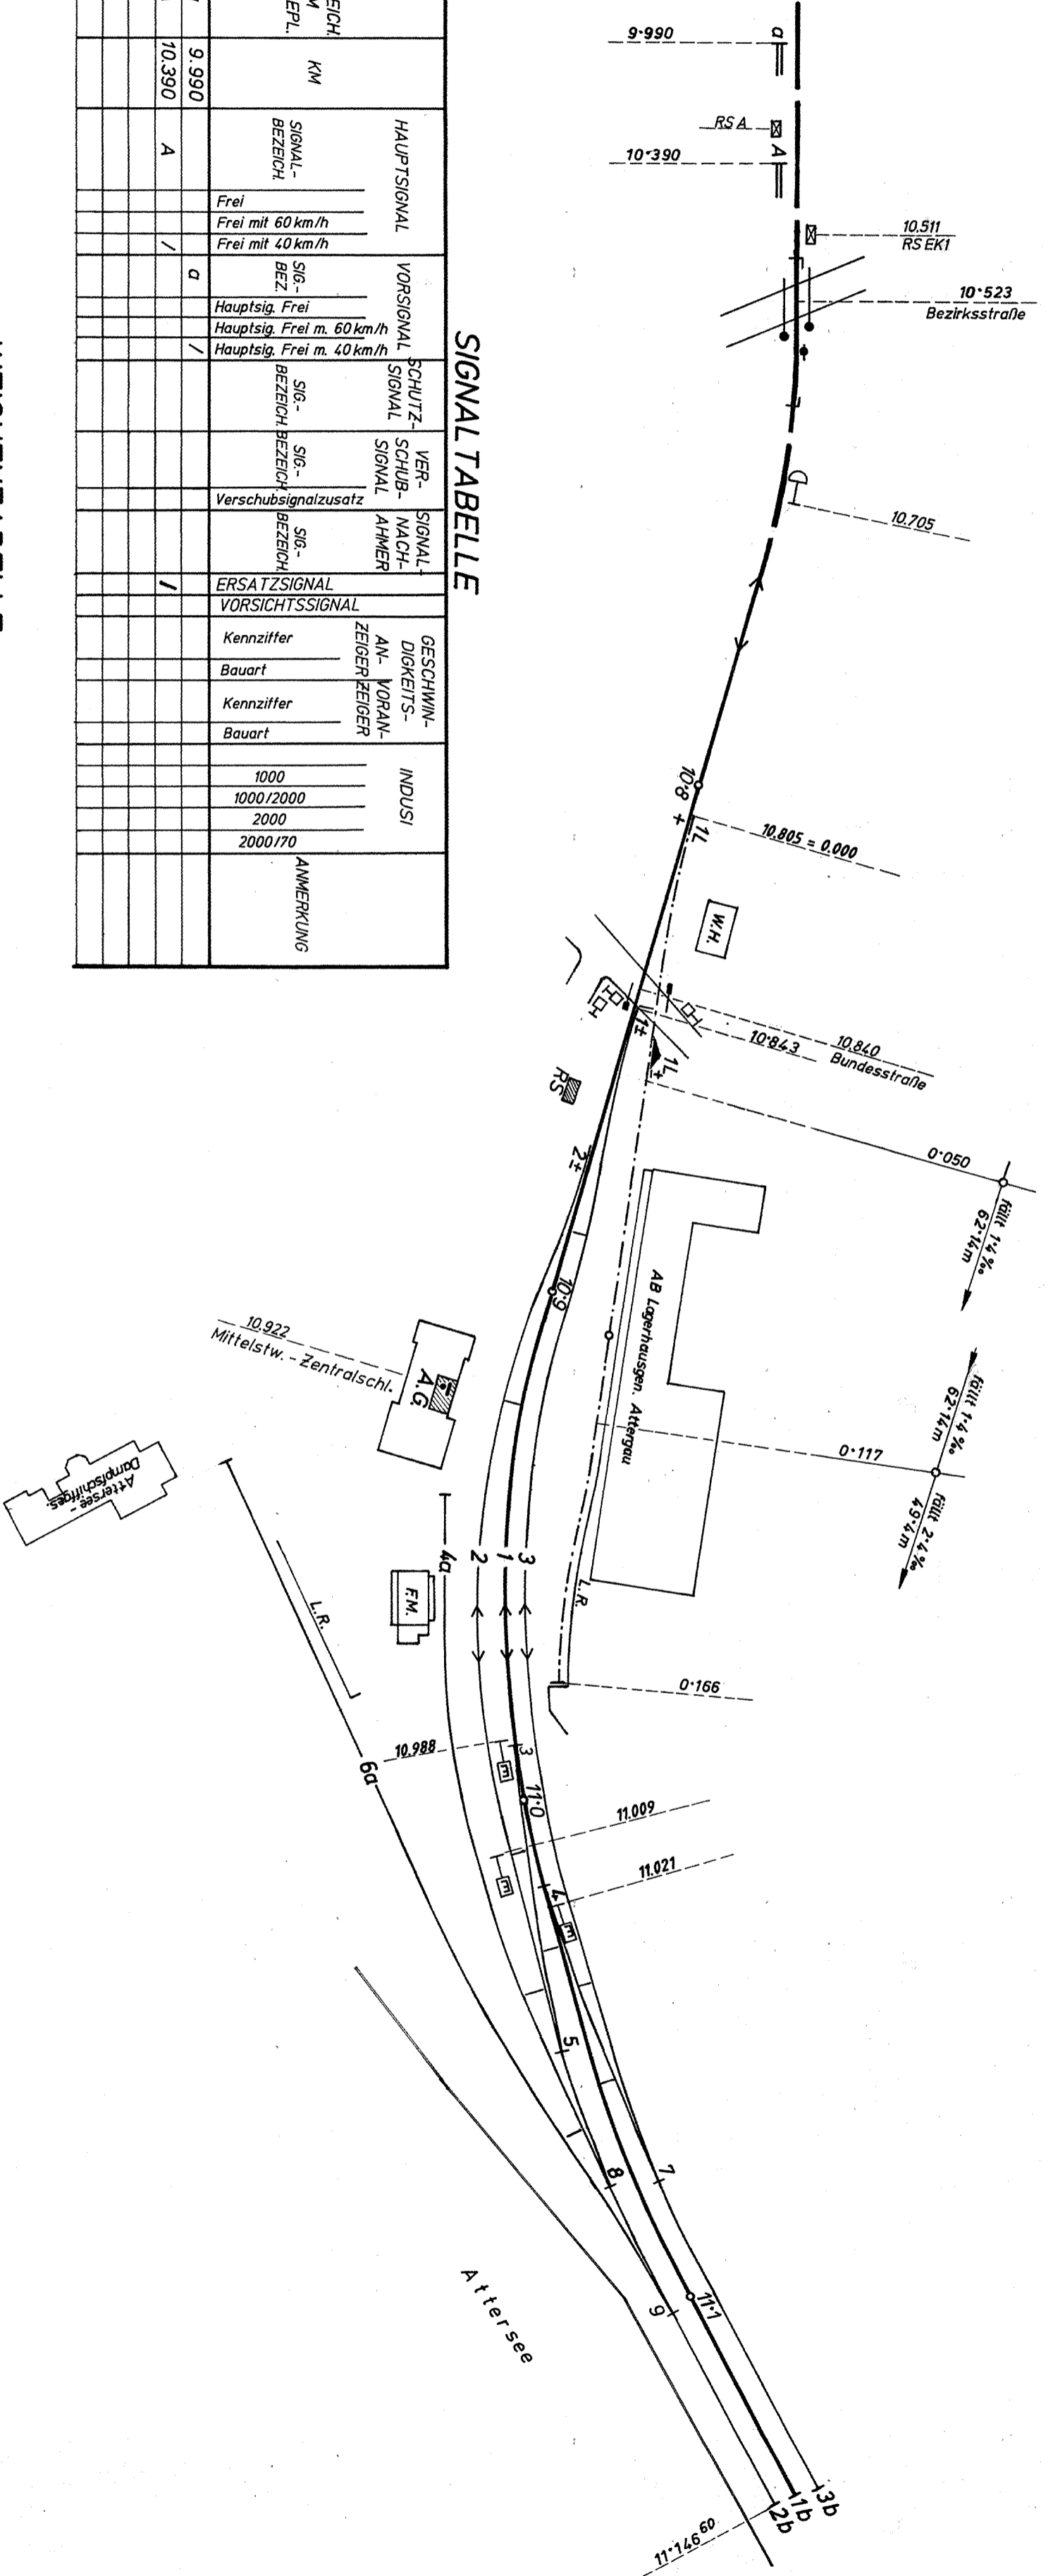

SIGNAL TABELLE

BEZEICHNUNG M LAGEPL.	KM	HAUPTSIGNAL	VORSIGNAL	SCHUTZ-SIGNAL	VER-SCHUB-SIGNAL	SIGNAL-NACH-AHMER	ERSATZSIGNAL	VORSICHTSSIGNAL	GESCHWIN-DIGKEITS-AN-VORAN-ZEIGERZEIGER	INDUSI	ANMERKUNG
d	9.990	Frei Frei mit 60 km/h Frei mit 40 km/h	d	Hauptsig. Frei Hauptsig. Frei m. 60 km/h Hauptsig. Frei m. 40 km/h	SIG.-BEZEICHNUNG	SIG.-BEZEICHNUNG	SIG.-BEZEICHNUNG	ERSATZSIGNAL	Kennziffer Bauart	1000 1000/2000 2000 2000/170	
A	10.390	A	/	/	Verschubsignalzusatz	/	/	VORSICHTSSIGNAL	Kennziffer Bauart		

WEICHENTABELLE

Nr.	Rt/Bck	Form	Unter-Weichen-lage	Weichen-verschl.	Antrieb Art	Regel	Schnell-el./Pr.	Whzg-Weichen-signal	Nah-fahr-geschw. bed.	L R	Anmerkung
1	L/r	EW A 2001:9.51	Fz	St	HV		R	/	/		abh. Fdl
2	R/r	EW A 2001:9.51	Fz	St	HV		R	/	/		abh. Fdl
3	L/r	EW A 190 1:7	Fsch	St	KV		/	/	/		
4	L/l	EW A 190 1:7	Fsch	St	KV		/	/	/		
5	R/r	EW A 190 1:7	Fsch	St	KV		/	/	/		
7	R/r	EW A 190 1:7	Fsch	St	KV		/	/	/		
8	R/r	EW A 190 1:7	Fsch	St	KV		/	/	/		
9	L/r	ABW A 190 1:7	Fsch	St	KV		/	/	/		
1L	L/r	EW 8d 190 1:9	Fsch	H	KV		/	/	/		abh. Sp 1L
Sp1L	bds.	SBW					/	/	/		abh. Fdl, abh. W 1L

MAJ = stcb

1:1000

Bf. Kammer-Schröfling

431.020/L

Ausgabe: NOV 1996

B

Ändg.:	beord.:	bepr.:	Name	Der Vorstand:	Österreichische Bundesbahnen Signalstreckenerkennung
Datum	13.6.80	25.7.80	St. J. L.	<i>[Signature]</i>	L I N Z
gez.:	77.12.80		<i>[Signature]</i>		