


Zentralschloss

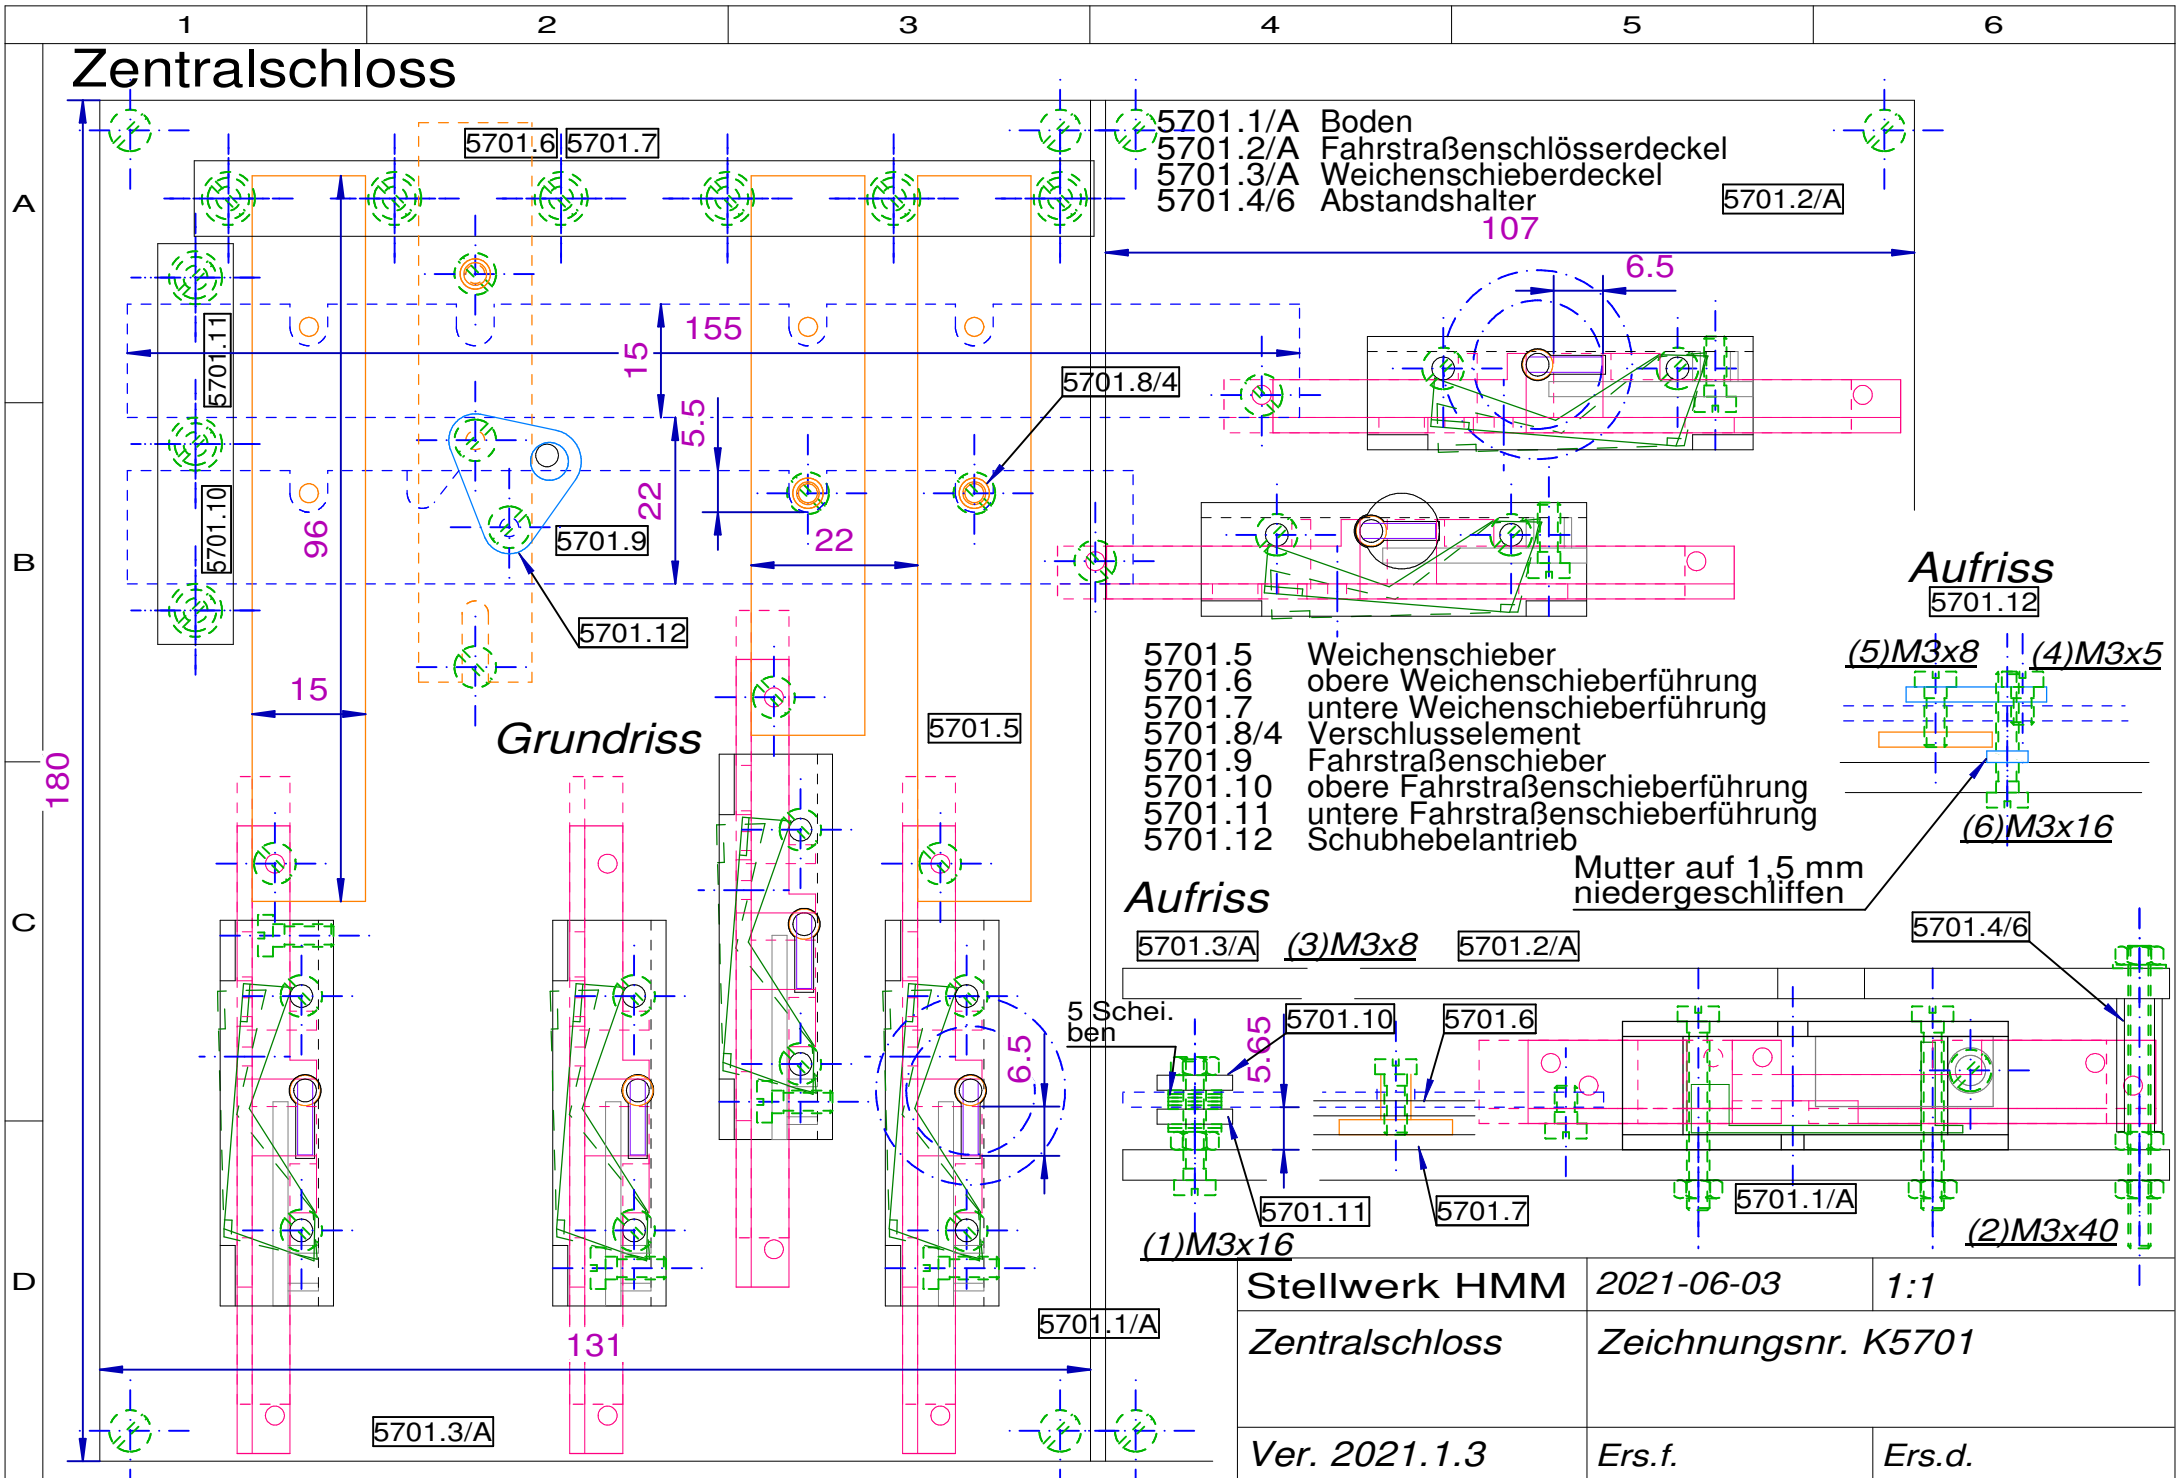

- 5701.1/A Boden
- 5701.2/A Fahrstraßenschlösserdeckel
- 5701.3/A Weichenschieberdeckel
- 5701.4/6 Abstandshalter

Grundriss

Aufriss

- 5701.5 Weichenschieber
- 5701.6 obere Weichenschieberführung
- 5701.7 untere Weichenschieberführung
- 5701.8/4 Verschlusselement
- 5701.9 Fahrstraßenschieber
- 5701.10 obere Fahrstraßenschieberführung
- 5701.11 untere Fahrstraßenschieberführung
- 5701.12 Schubhebelantrieb

Aufriss

Mutter auf 1,5 mm niedergeschliffen

Stellwerk HMM	2021-06-03	1:1
Zentralschloss	Zeichnungsnr. K5701	
Ver. 2021.1.3	Ers.f.	Ers.d.